


NOTES GÉNÉRALES:

- 1- IL EST RECOMMANDÉ DE LIRE TOUTES LES INSTRUCTIONS FOURNIES AVANT DE DÉBUTER L'INSTALLATION.
- 2- LIRE LES DESSINS D'INSTALLATION CONJOINTEMENT AU MANUEL DE WATER JOURNEY MANUAL FOURNI.
- 3- CONSULTER LE PLAN MÉCANIQUE ET ÉLECTRIQUE CONJOINTEMENT AUX DESSINS D'INSTALLATION.
- 4- LES BASES DE BÉTON DOIVENT ÊTRE COULÉES SUR UN MINIMUM DE 6 POUCES DE GRAVIER COMPACTÉ SUR UN SOL INORGANIQUE NON REMANIÉ.
- 5- TOUTES LES FONDATIONS DOIVENT ÊTRE COULÉES SUR UN SOL INORGANIQUE NON REMANIÉ, LES FONDATIONS ONT ÉTÉ CONÇUES POUR UN SOL AVEC UNE CAPACITÉ PORTANTE DE 150 kPa [3000 psf]. LA CAPACITÉ PORTANTE DU SOL DOIT ÊTRE VÉRIFIÉE PAR UN INGÉNIEUR GÉOTECHNIQUE CERTIFIÉ AVANT QUE LES BASES SOIENT COULÉES.
- 6- NE PAS ADMETTRE D'ENFANTS DANS LA ZONE DE TRAVAUX AVANT QUE L'ASSEMBLAGE ET L'INSTALLATION SOIENT COMPLÉTÉS.
- 7- LES DALLES EN BÉTON RENFORCÉ DE FIBRE DE VERRE (GFRc) SONT FRAGILES ET DOIVENT ÊTRE MANIPULÉES AVEC SOIN.
- 8- SE RÉFÉRER AU MANUEL D'OPÉRATION ET MAINTENANCE POUR LES RÉPARATIONS ET RECOMMANDATIONS SUR LA MAINTENANCE.

ITEM NO.	QTY.	NUMBER	DESCRIPTION
1	1	33100.4127	RACES - TRIANGLE 1, MOLDING (R-1)
2	1	33100.4151	RACES - TRIANGLE 2, MOLDING (R-2)
3	1	33100.4128	RACES - TRIANGLE 3, MOLDING (R-3)
4	1	33100.4129	RACES - TRIANGLE 4, MOLDING (R-4)
5	1	33100.4130	RACES - TRIANGLE 5, MOLDING (R-5)
6	1	33100.4152	RACES - TRIANGLE 6, MOLDING (R-6)
7	2	33903.0833	STRAINER, ASSEMBLY
8	1	33903.0832	GATE, ASSEMBLY
9	4	33903.0892	RACES FOOT ACTIVATOR, ASSEMBLY
10	4	33903.0899	RACES ACCELERATOR JET, ASSEMBLY
11	1	33903.0900	RACES - TRIANGLE 2 JET CONNECTION, ASSEMBLY
12	1	33903.0901	RACES - TRIANGLE 3 JET CONNECTION, ASSEMBLY
13	1	33903.0903	RACES - TRIANGLE 6 JET CONNECTION, ASSEMBLY
14	1	33903.0902	RACES - TRIANGLE 5 JET CONNECTION, ASSEMBLY
15	2	33903.1458	RACE BENDED DISK 2.5 DEG, ASSEMBLY
16	2	33903.1457	RACES BOTTOM SMALL PLATE, ASSEMBLY
17	2	33903.1456	RACE BENDED DISK 2.5 DEG (2), ASSEMBLY
18	4	33903.0905	RACES - WATER INLET, ASSEMBLY
19	2	33903.0906	RACES - BRIDGE, ASSEMBLY
20	3	11990.2450	STEEL EYEBOLT WITH SHOULDER FOR LIFTING,1/2"-13 THREADED SIZE,1 1/2" LG TH
21	9	11155.008	FLAT WASHER 1/2"
22	4	22136.2331	JD - B & I, WINTER CAP
23	1	33903.1029	RACES - SPARE ITEMS
24	2	22135.3953	WJ ANCHORING TEMPLATE
25a	1	7138.0000	WATER JOURNEY - PRESS & FLOW
25b		7139.0000	WATER JOURNEY - FLOW SOURCE
26	1	7126.0000	WATER JOURNEY - DRAIN BASIN

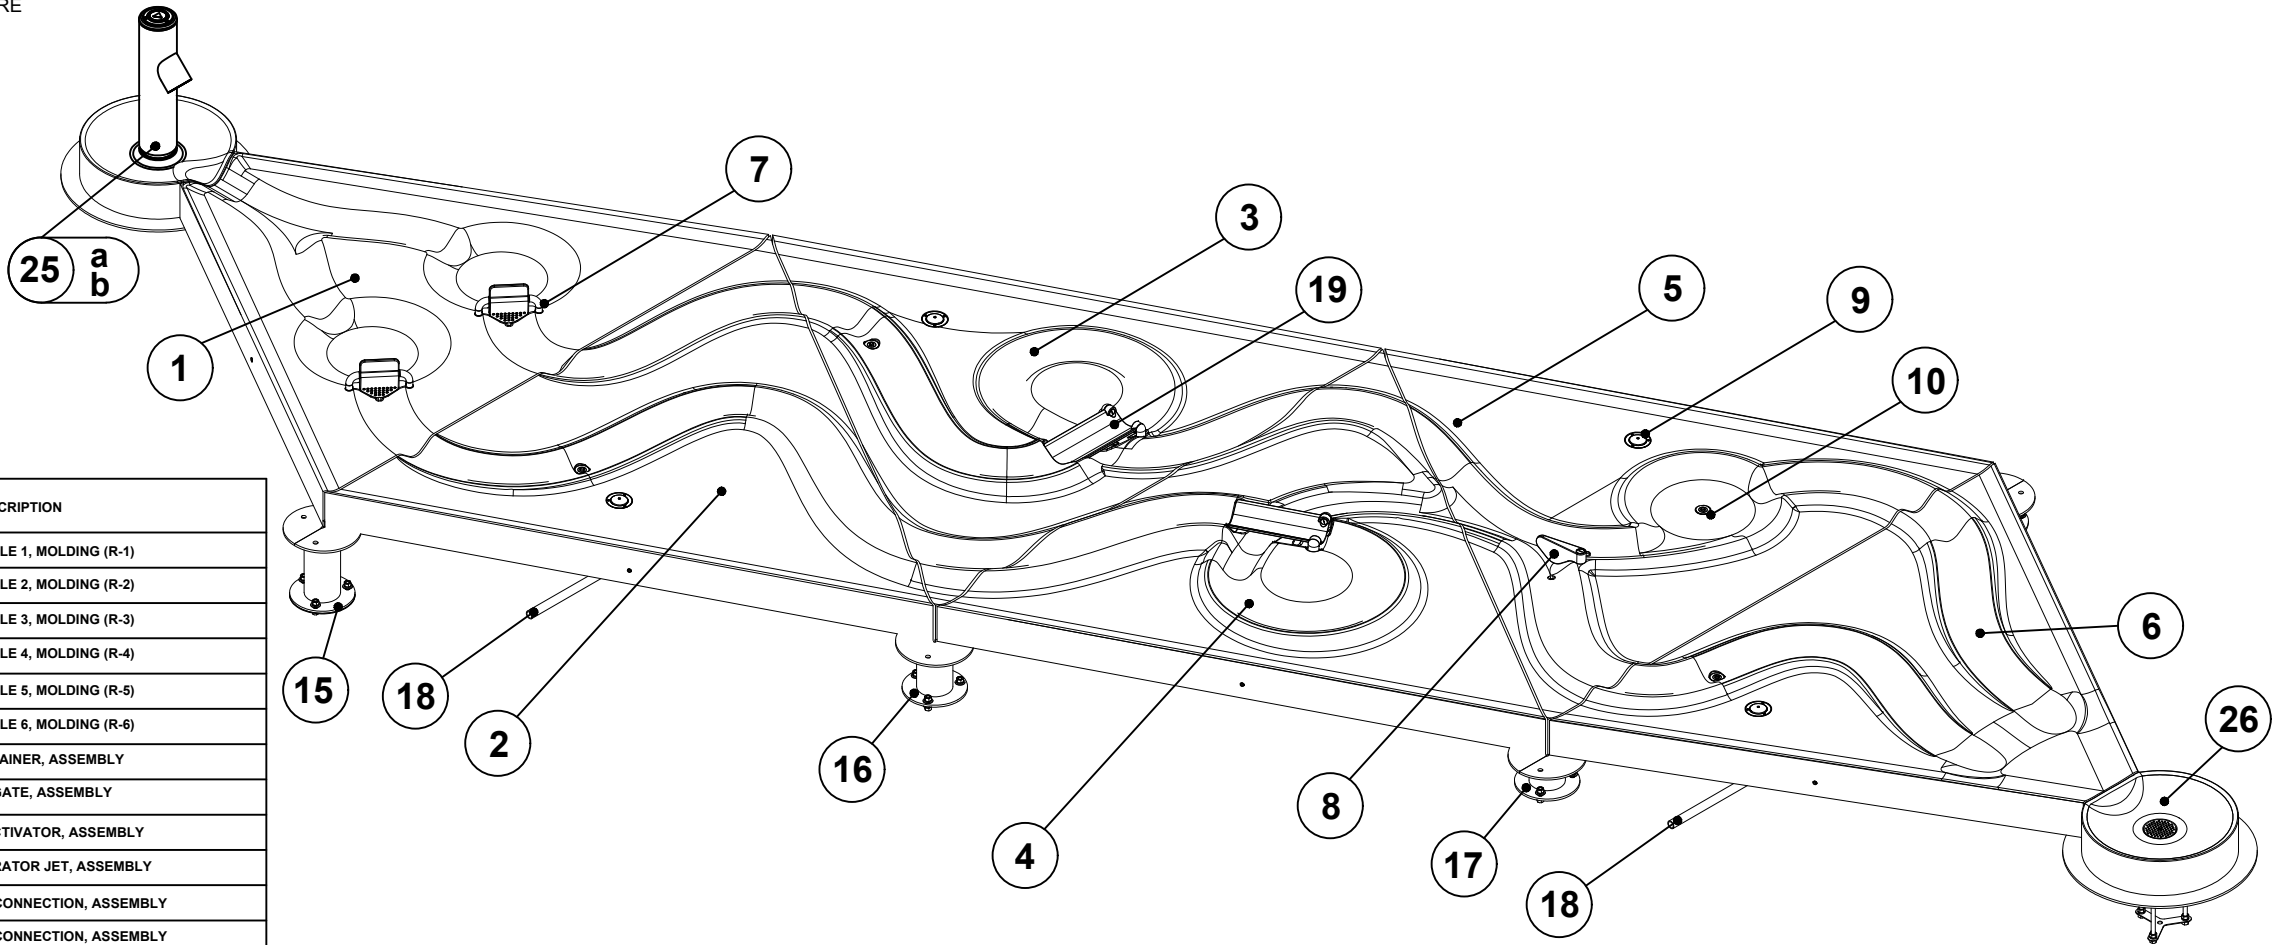

01

WJ01

RALLYE WATER JOURNEY

CONTENU	PAGE
PAGE TITRE	WJ01
DÉTAIL DES FONDATIONS	WJ02
INSTALLATION DES SUPPORTS	WJ03
INSTALLATION DU DRAIN ET DE LA POMPE	WJ04
INSTALLATION DES DALLES	WJ05
INSTALLATION DES JEUX DU WATER JOURNEY	WJ06



VORTEX AQUATIC STRUCTURES INTERNATIONAL

328 Avro Street
Pointe Claire (Montreal)
Québec, Canada H9R 5W5
Toll-free:1.877.5VORTEX
www.vortex-intl.com

COPYRIGHT VORTEX AQUATIC STRUCTURES INTERNATIONAL-THIS DOCUMENT AND THE IDEAS, RENDERINGS AND OTHER CONTENTS CONTAINED THEREIN ARE THE SOLE PROPERTY OF VORTEX AQUATIC STRUCTURES INTERNATIONAL AND MAY NOT BE DISSEMINATED, COPIED, REPRODUCED OR OTHERWISE USED WITHOUT PRIOR WRITTEN CONSENT OF VORTEX AQUATIC STRUCTURES INTERNATIONAL.

CE DOCUMENT EST EN TOUT TEMPS LA PROPRIÉTÉ DE VORTEX AQUATIC STRUCTURES INTERNATIONAL INC. ET NE PEUT ÊTRE UTILISÉ OU REPRODUIT SANS UN CONSENTEMENT ÉCRIT DE VORTEX AQUATIC STRUCTURES INTERNATIONALES INC.

WATER JOURNEY - RALLYE

Project Location / Lieu du projet			
Project Number / Numéro de projet			
Order Number / Numéro de commande			
11/02/2019	M. A-J Source d'alimentation	03	JC
11/10/2017	Mis-a-jour	02	MM
13/12/2016	Relache pour Installation	01	HK
Date	Revision Description	No.	By/Par
Drawing Title/Titre du Dessin			
WATER JOURNEY RALLYE			
Drawn by/Dessine par HK		Verified by/Verifie par	
Scale/Echelle Pas à l'échelle		Date 11/02/2019	
Page # WJ01		Rev. R03	

Project Location / Lieu du projet

Project Number / Numéro de projet

Order Number / Numéro de commande

11/02/2019	M-A-J Source d'alimentation	03	JC
11/10/2017	Mis-a-jour	02	MN
13/12/2016	Relache pour Installation	01	HK
Date	Revision Description	No.	By/P


Drawing Title/Titre du Dessin

DÉTAIL DES FONDATIONS

Drawn by/Dessine par HK	Verified by/Verifie par
----------------------------	-------------------------

Scale/Echelle	Date
Pas à l'échelle	11/02/2019


Page #	Rev.
WJ02	R03

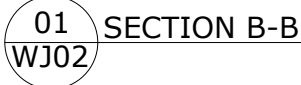


-
- Diagram illustrating the cross-section of a foundation detail (Détail-A). The structure is shown within a dashed oval boundary. The foundation consists of a concrete slab resting on a gravel base. The reinforcement is detailed with (4) X #3 (10M) bars and #3 (10M) nodes @ 12" [304mm] C/CTYP. The gravel base is specified as 6" [152mm] MIN. DE GRAVIER Ø 3/4" [19mm]. The drawing also indicates the reference to page WJ03 for piece numbers and the note 'SOL NON REMANIÉ' (Unexcavated ground).
- RÉFÉRER A LA PAGE WJ03 POUR LES NUMÉROS DE PIÈCES.
- (4) X #3 (10M) BARRES D'ARMATURE + #3 (10M) NOEUDS @ 12" [304mm] C/CTYP. FOURNI PAR INSTALLATEUR
- SOL NON REMANIÉ
- 6" [152mm] MIN. DE GRAVIER Ø 3/4" [19mm]
- 02
WJ02
- DÉTAIL-A

02 DÉTAIL-A
WJ02

- S'ASSURER QUE LE MODÈLE DE PERÇAGE EST ALIGNÉ CORRECTEMENT ET PRÉCISÉMENT AVEC LES AXES X ET Y AVANT DE PERCER.
- CONNECTER LES ENTRÉES D'EAU, LIGNES DE DRAINAGE ET CÂBLES ÉLECTRIQUES (SI REQUIS) POUR LA SOURCE D'ALIMENTATION D'EAU, (DES LIGNES DE DRAIN DOIVENT ÊTRE CONNECTÉS POUR LE BASSIN DE DRAINAGE ET LE BASSIN D'ALIMENTATION) AVANT DE PROCÉDER À L'INSTALLATION DES DALLES. SE RÉFÉRER A LA PAGE #4 POUR L'INSTALLATION DES BASSIN DE DRAINAGE ET D'ALIMENTATION D'EAU.

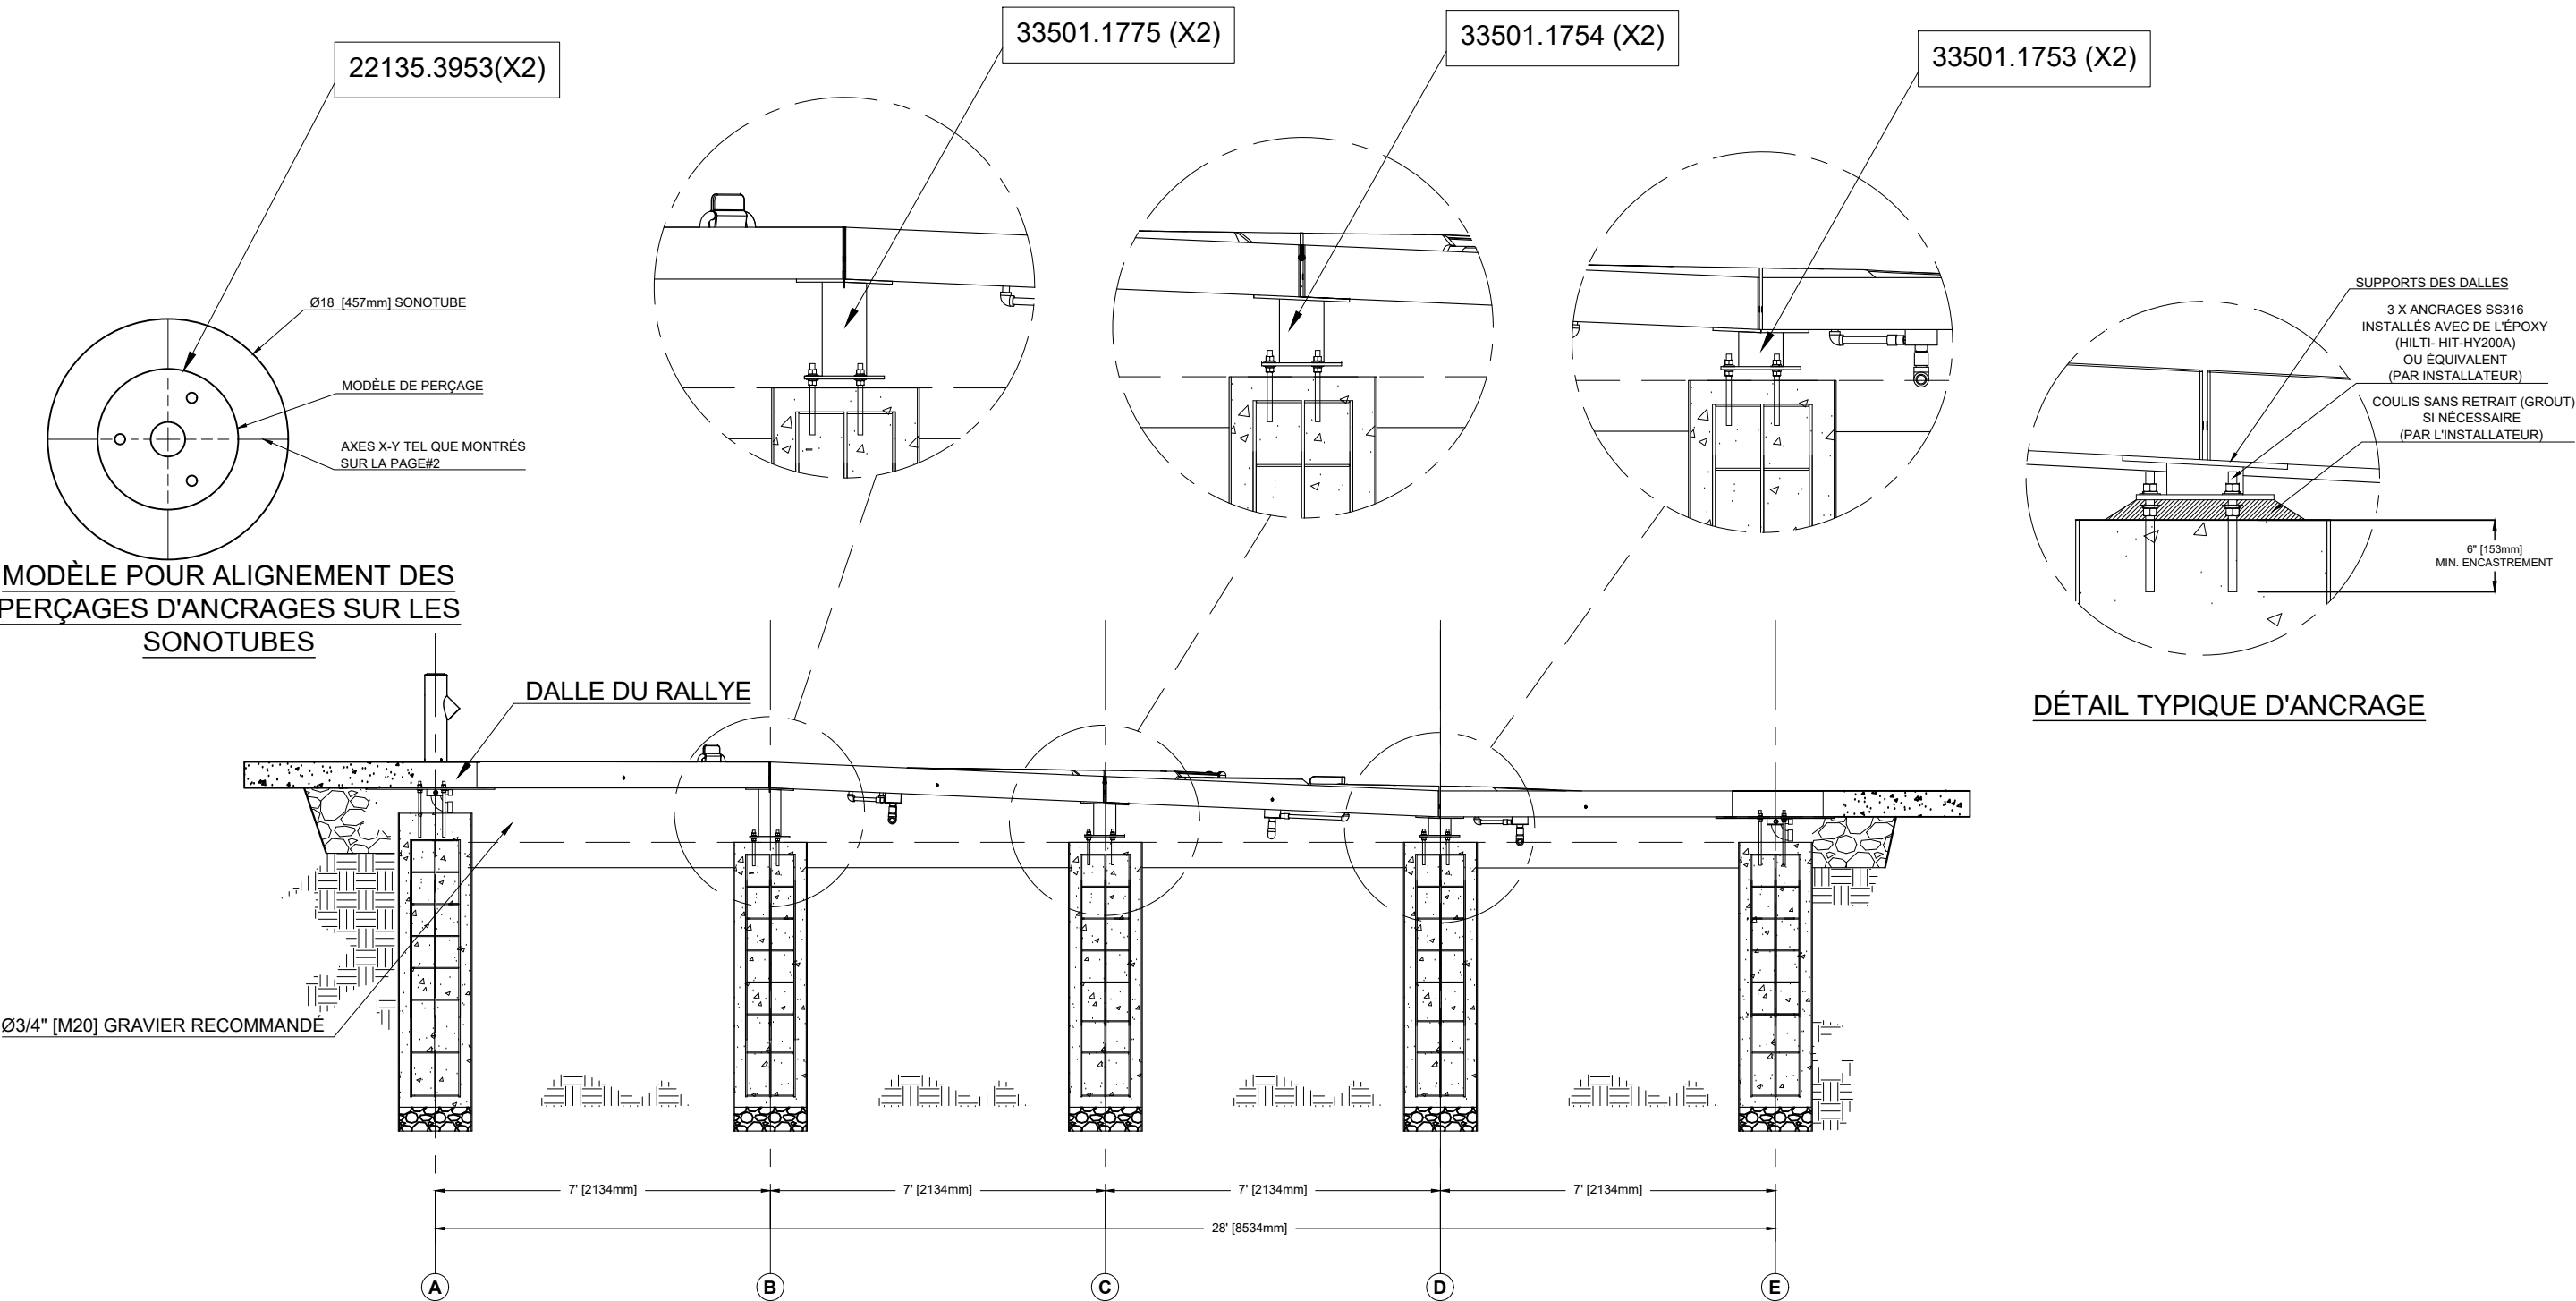

WATER JOURNEY - RALLYE

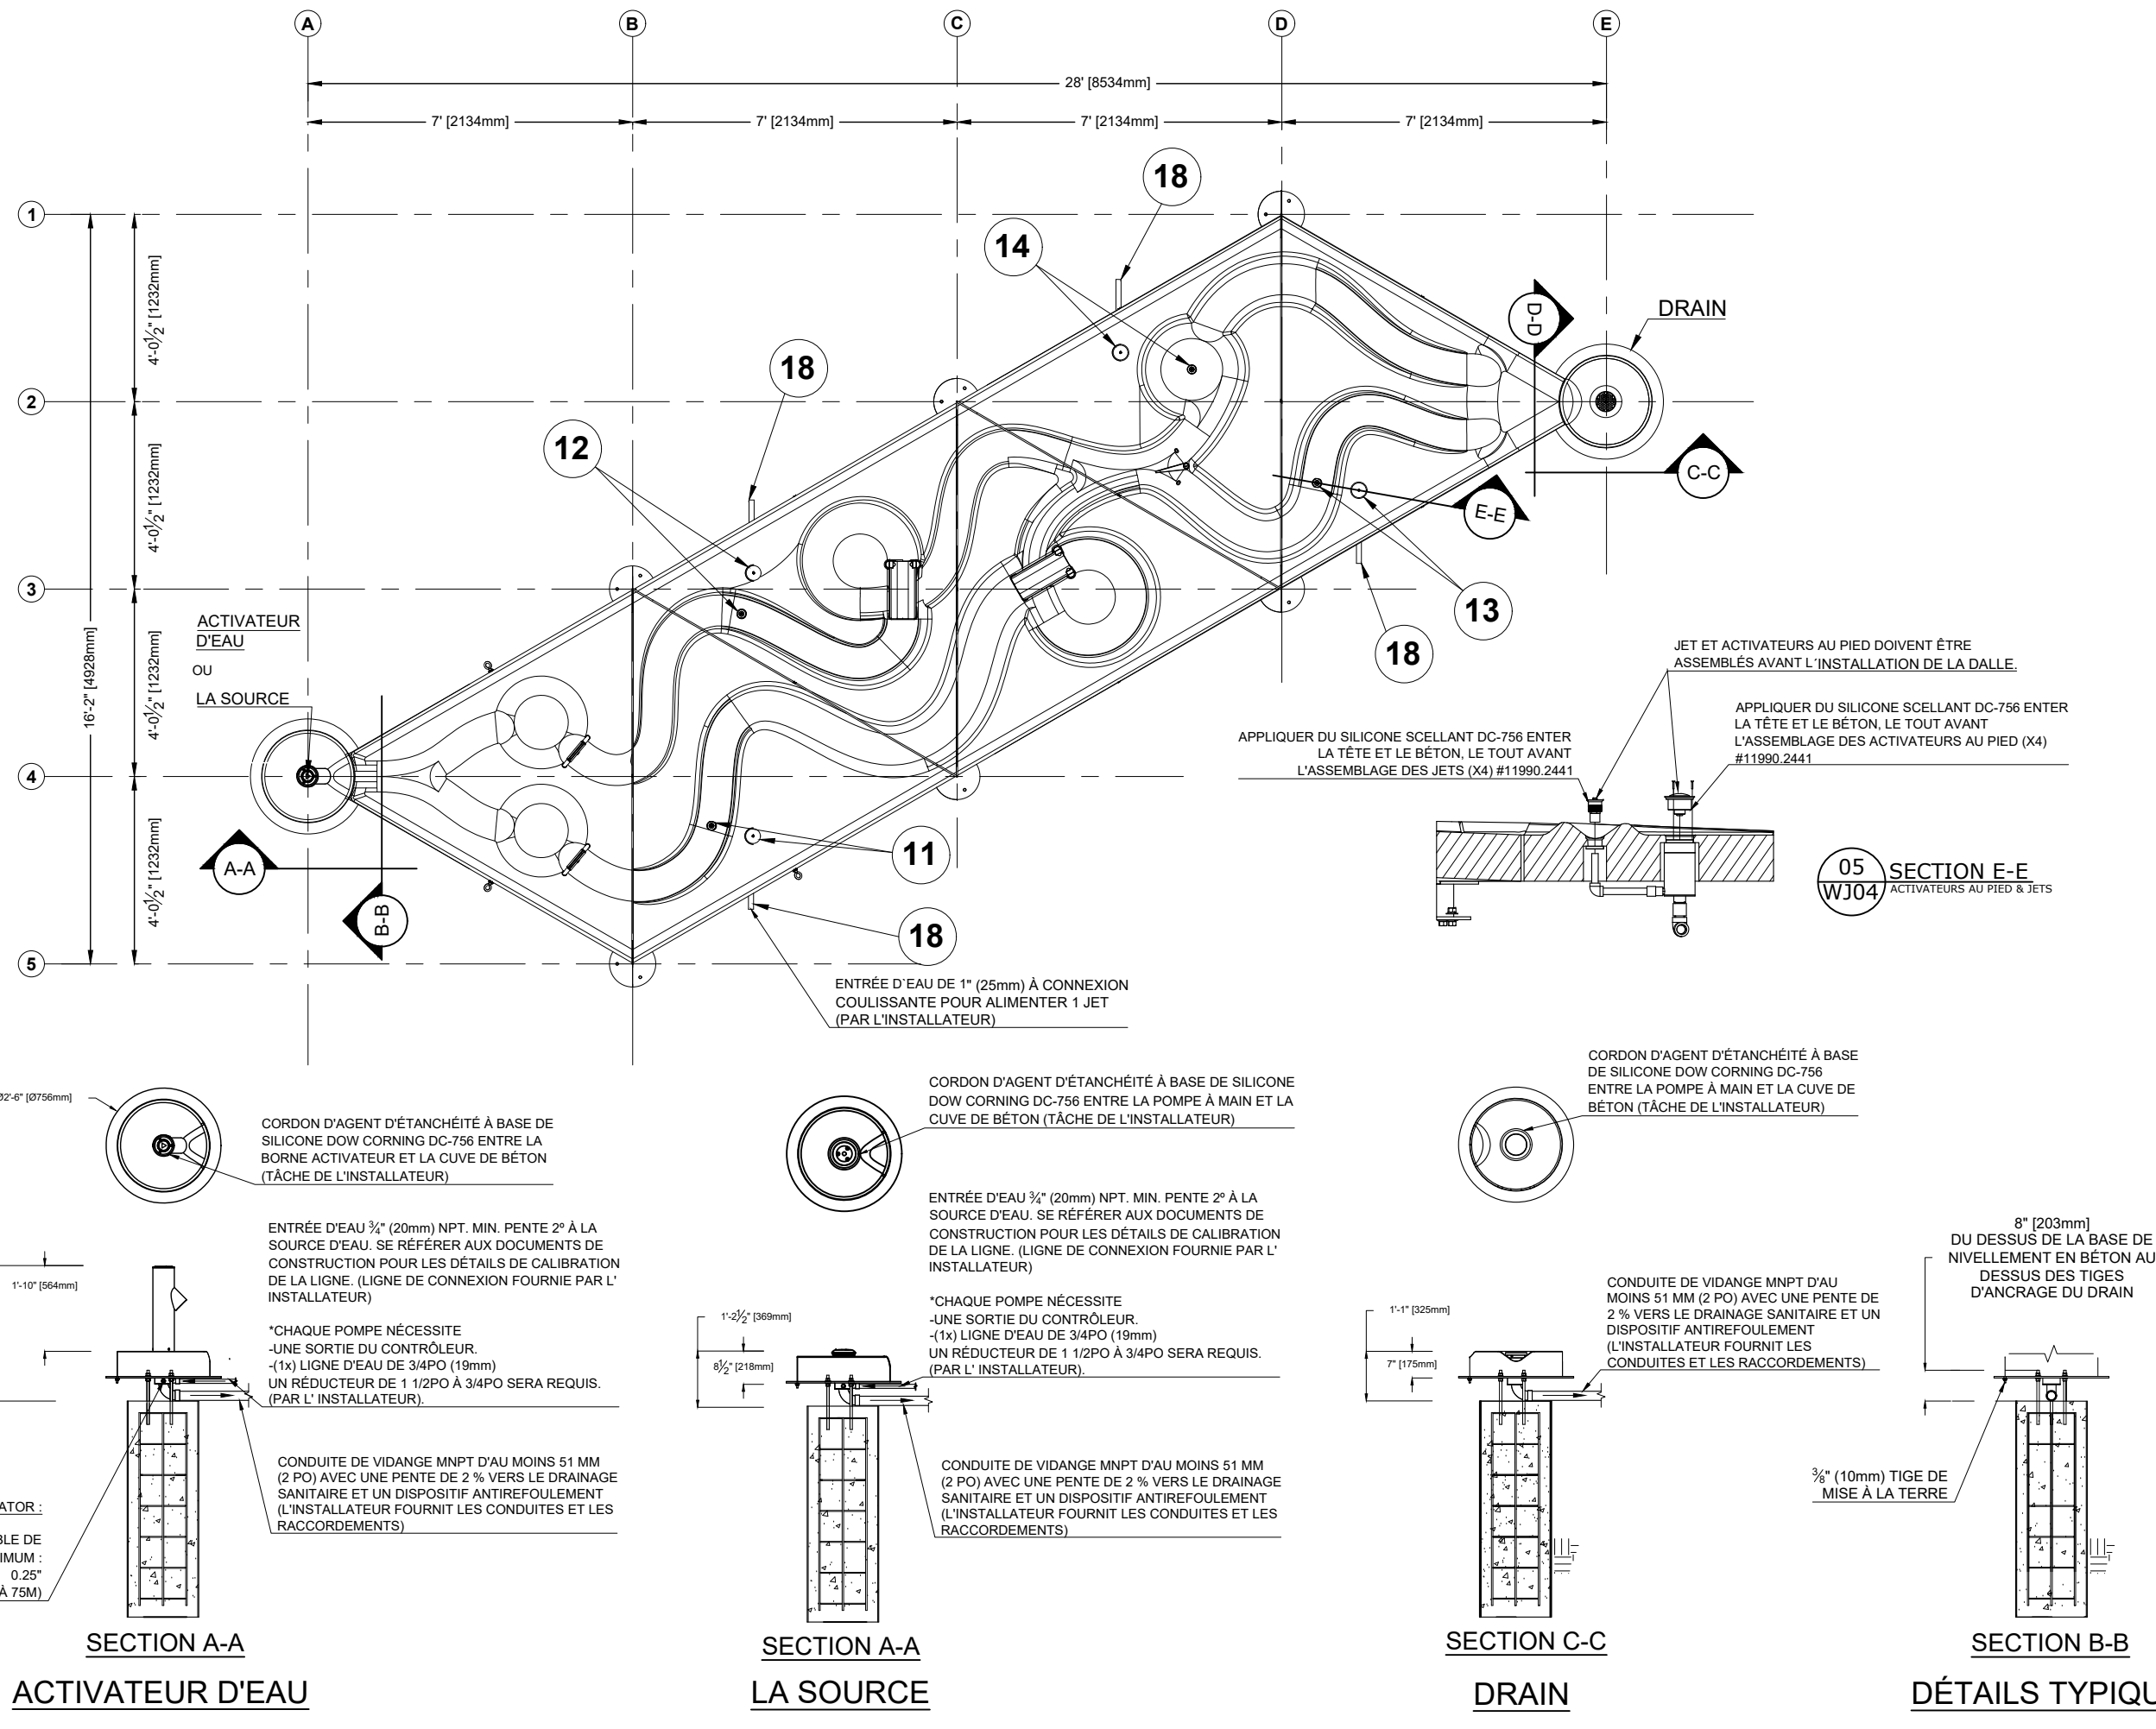

Project Location / Lieu du projet				
Project Number / Numéro de projet				
Order Number / Numéro de commande				
12/02/2019	M-A-J Source d'alimentation	03	JC	
11/10/2017	Mis-à-jour	02	MM	
13/12/2016	Relache pour installation	01	HK	
Date	Revision Description	No.	By/Par	
Drawing Title/Titre du Dessin				
INSTALLATION DU DRAIN ET DE LA POMPE				
Drawn by/Dessine par		Verified by/Verifie par		
HK				
Scale/Echelle		Date		
Pas à l'échelle		12/02/2016		
Page #		Rev.		
WJ04		R02		

WATER JOURNEY - RALLYE

Project Location / Lieu du projet

Project Number / Numéro de projet

Order Number / Numéro de commande


11/02/2019	M-A-J Source d'alimentation	03	JC	
11/10/2017	Mis-a-jour	02	MM	
13/12/2016	Relache pour Installation	01	HK	
Date	Revision Description	No.	By/Par	

Drawing Title/Titre du Dessin


INSTALLATION DES JEUX

Drawn by/Dessine par HK	Verified by/Vérifié par
Scale/Echelle Pas à l'échelle	Date 11/02/2019
Page # WJ06	Rev. R03

ASSEMBLAGE DU FILTRE

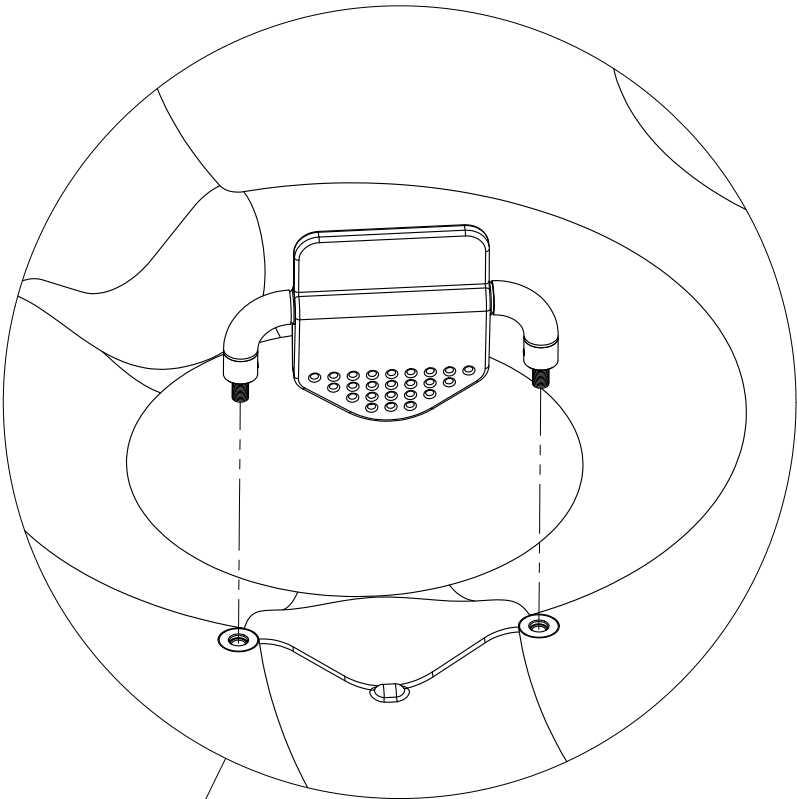

ASSEMBLAGE DU PONT

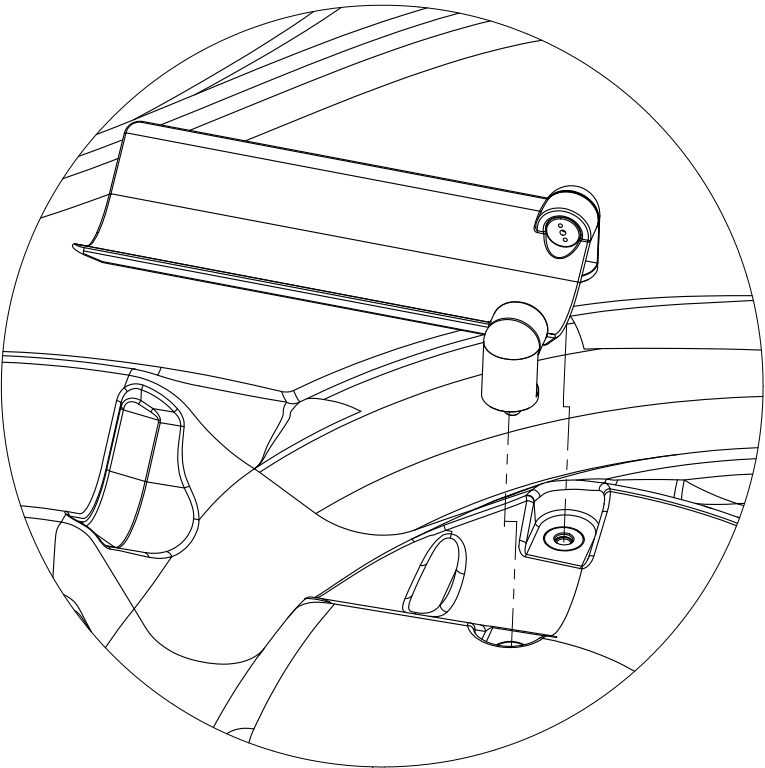

ASSEMBLAGE DE LA VANNE

