



**VUE EN PLAN**

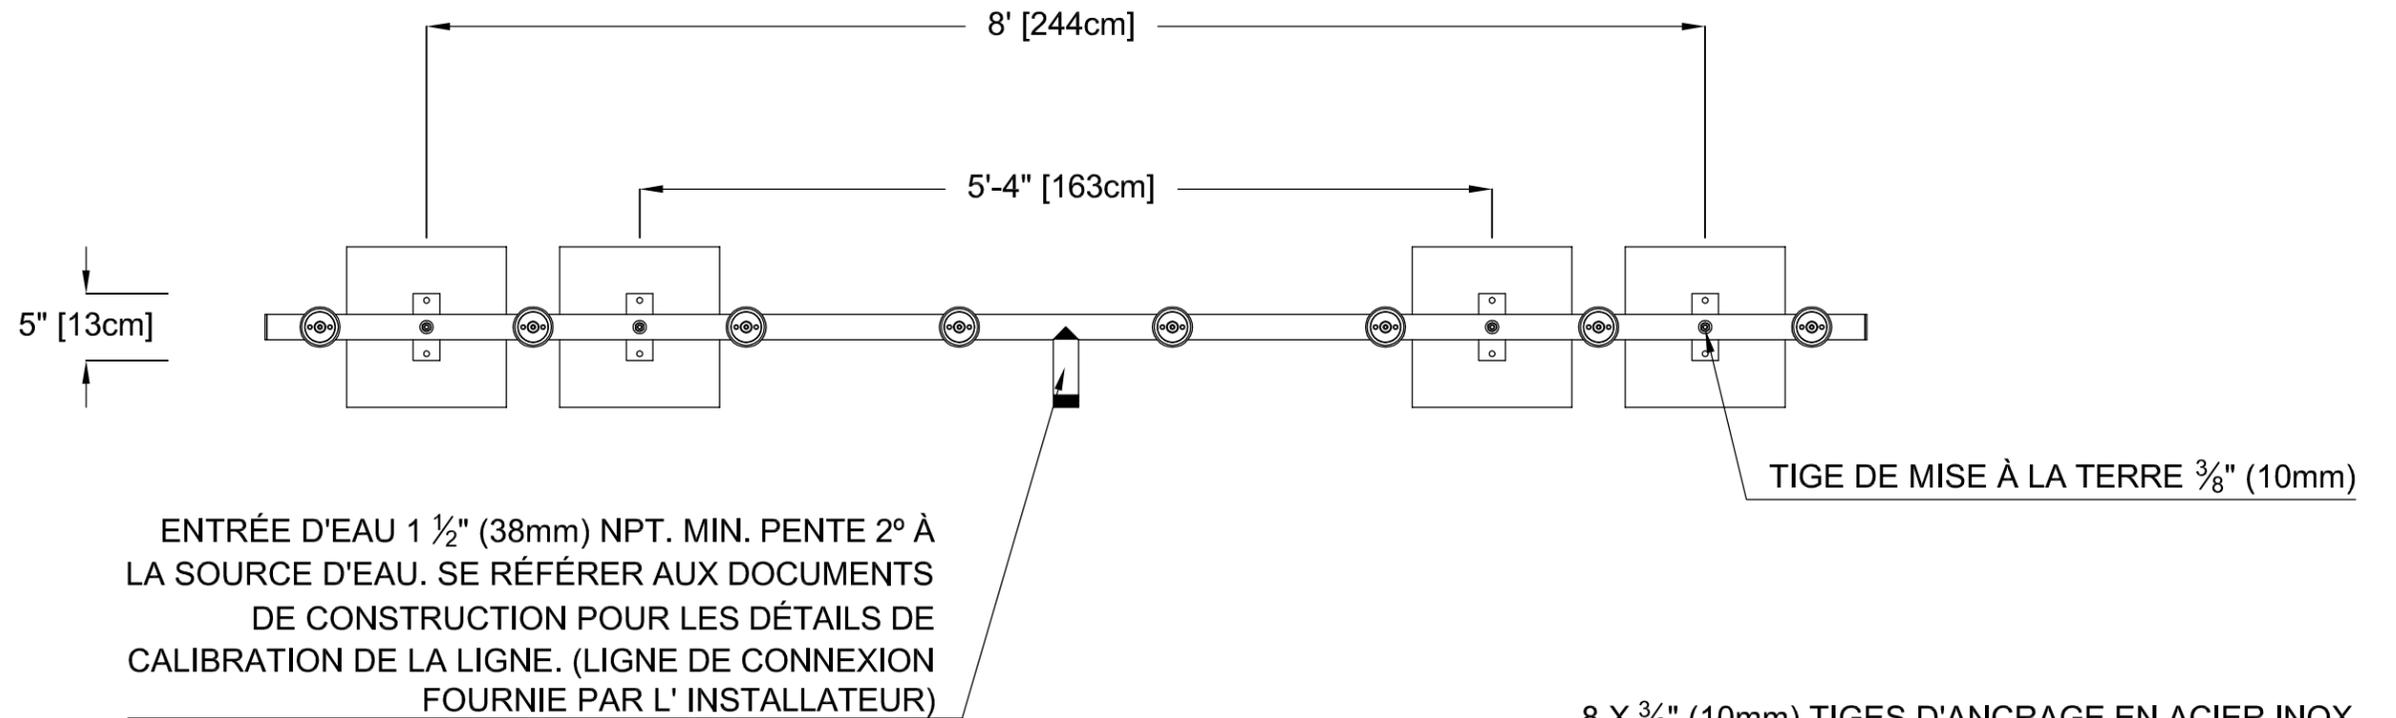

**VUE D'ÉLEVATION**

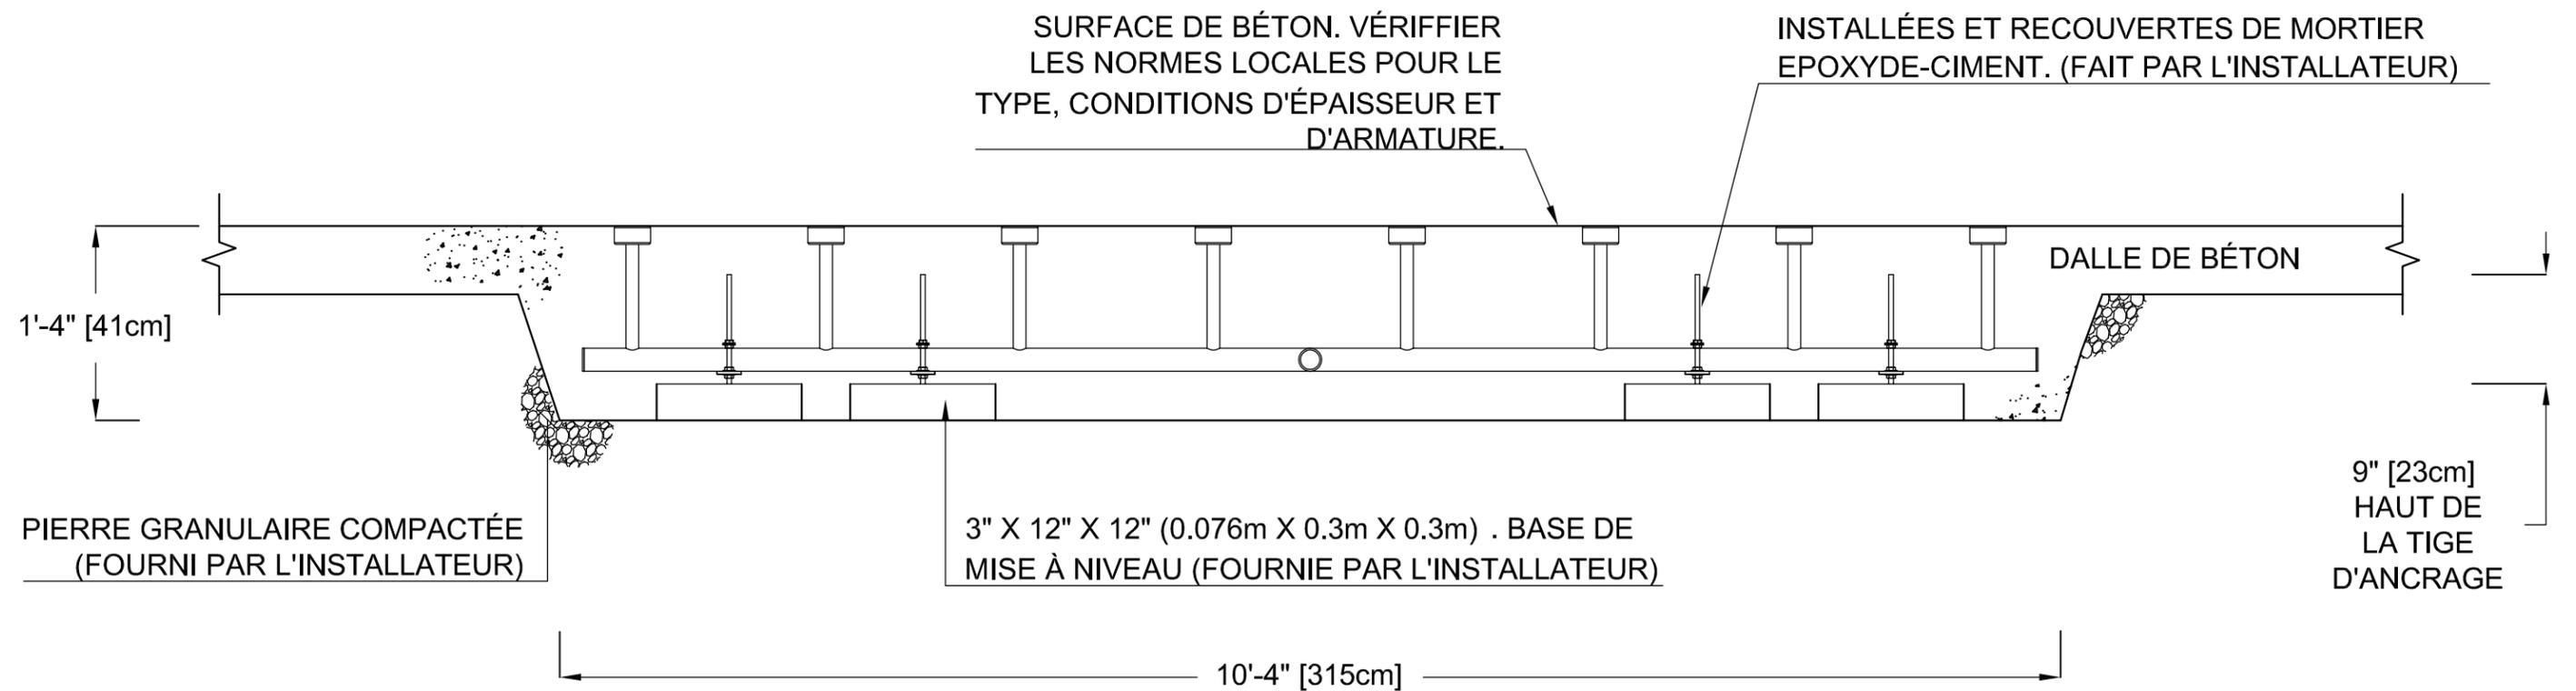

**VOR-304.0XXX TUNNEL D'EAU N°1 (Détail de Construction)**

NOM DU PRODUIT : TUNNEL D'EAU N°1

NUMÉRO DE PRODUIT : VOR-304.0XXX

INFORMATION DU PRODUIT

DATE: 08/06/12

PAGE NO: 1/1

FORMAT 11"x17"

