


**VUE EN PLAN**

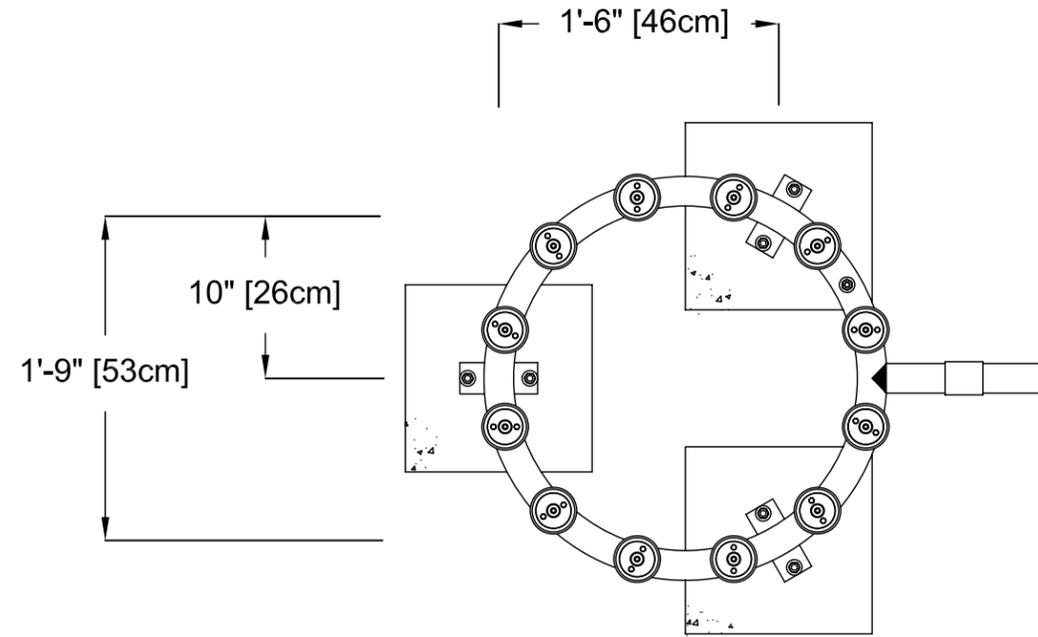


**VUE D'ÉLÉVATION**

6X 3/8" (10mm) TIGES D'ANCRAGE EN ACIER INOX. SERVENT À RÉGLER LA HAUTEUR ET LE NIVEAU.

INSTALLÉES ET RECOUVERTES DE MORTIER EPOXYDE-CIMENT. (FAIT PAR L'INSTALLATEUR)  
SURFACE DE BÉTON. VÉRIFIER LES NORMES LOCALES POUR LE TYPE, CONDITIONS D'ÉPAISSEUR ET D'ARMATURE.

TIGE DE MISE À LA TERRE 3/8" (10mm).

ENTRÉE D'EAU 1 1/2" (40mm) NPT. MIN. PENTE 2° À LA SOURCE D'EAU. SE RÉFÉRER AUX DOCUMENTS DE CONSTRUCTION POUR LES DÉTAILS DE CALIBRATION DE LA LIGNE. (LIGNE DE CONNEXION FOURNIE PAR L'INSTALLATEUR)

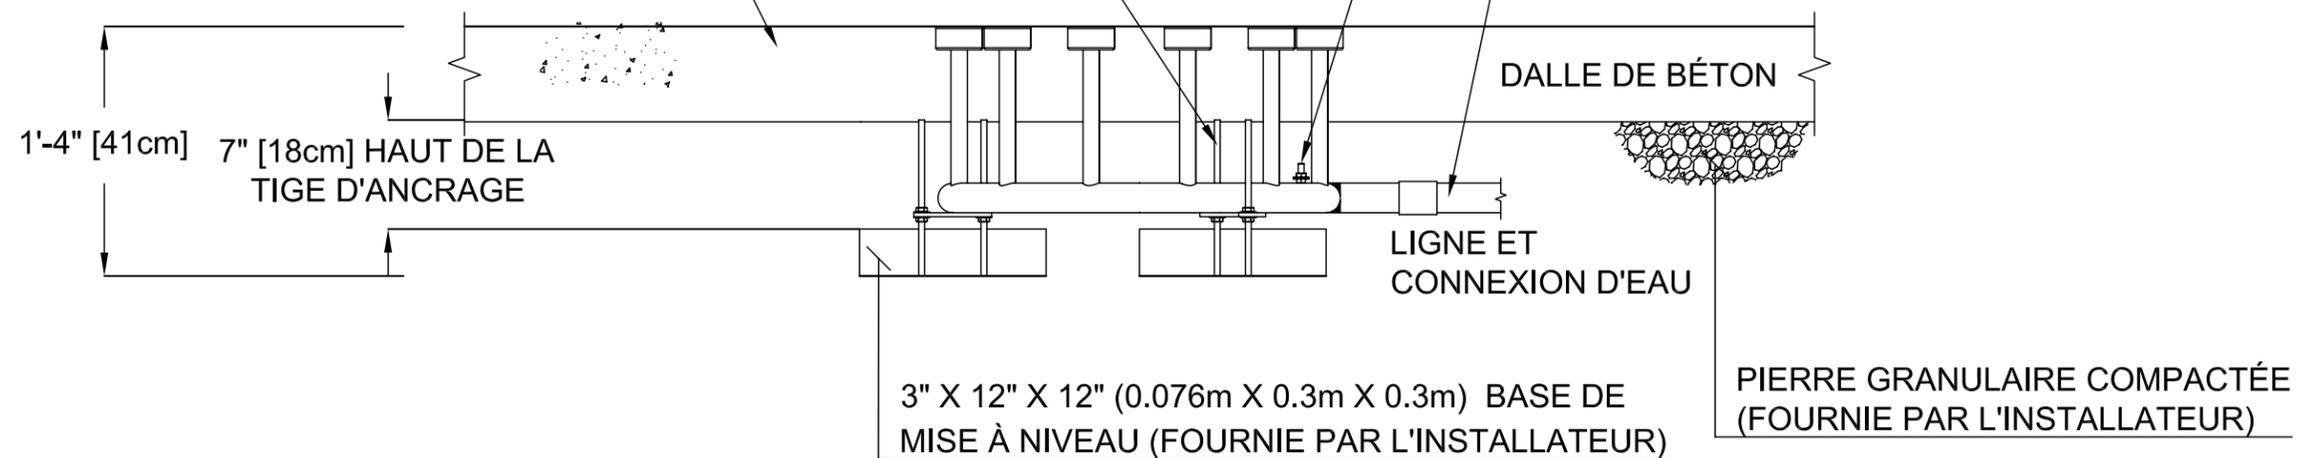

**VOR-0306.0XXX DEMI-TORE (Détail de Construction)**

NOM DU PRODUIT : DEMI-TORE

INFORMATION DU PRODUIT

NUMÉRO DE PRODUIT : VOR-0306.0XXX

DATE: 06/18/09

PAGE NO: 1/1

FORMAT 11"x17"

