



VUE EN PLAN

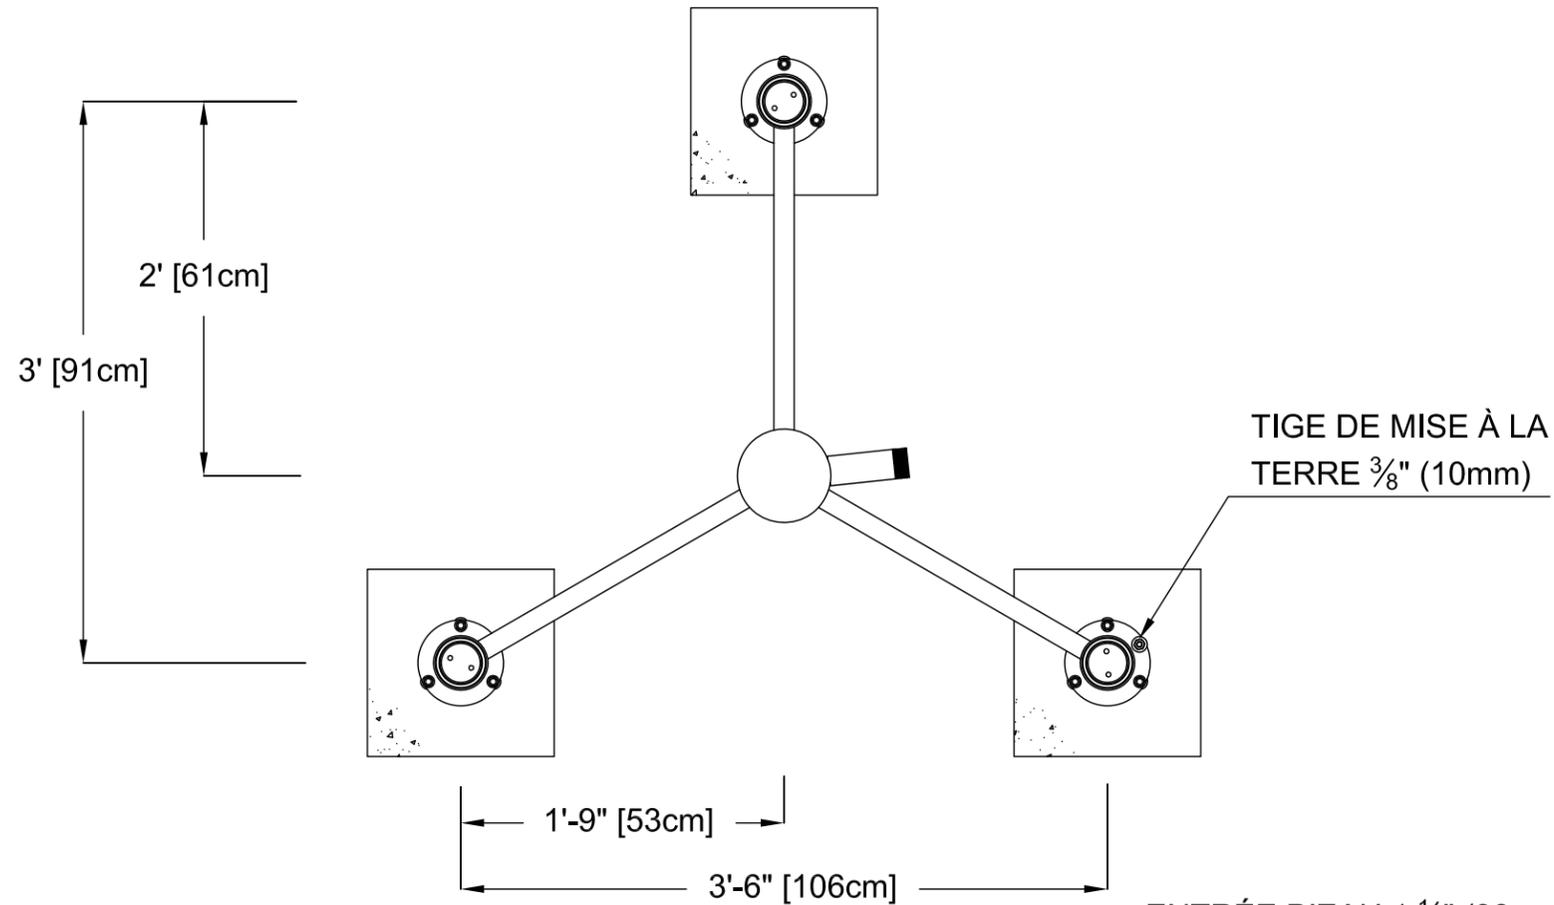

VUE D'ÉLÉVATION

SURFACE DE BÉTON. VÉRIFIER LES NORMES LOCALES POUR LE TYPE, CONDITIONS D'ÉPAISSEUR DET D'ARMATURE.

ENTRÉE D'EAU 1 1/2" (38mm) NPT. MIN. PENTE 2° À LA SOURCE D'EAU. SE RÉFÉRER AUX DOCUMENTS DE CONSTRUCTION POUR LES DÉTAILS DE CALIBRATION DE LA LIGNE. (LIGNE DE CONNEXION FOURNIE PAR L'INSTALLATEUR)

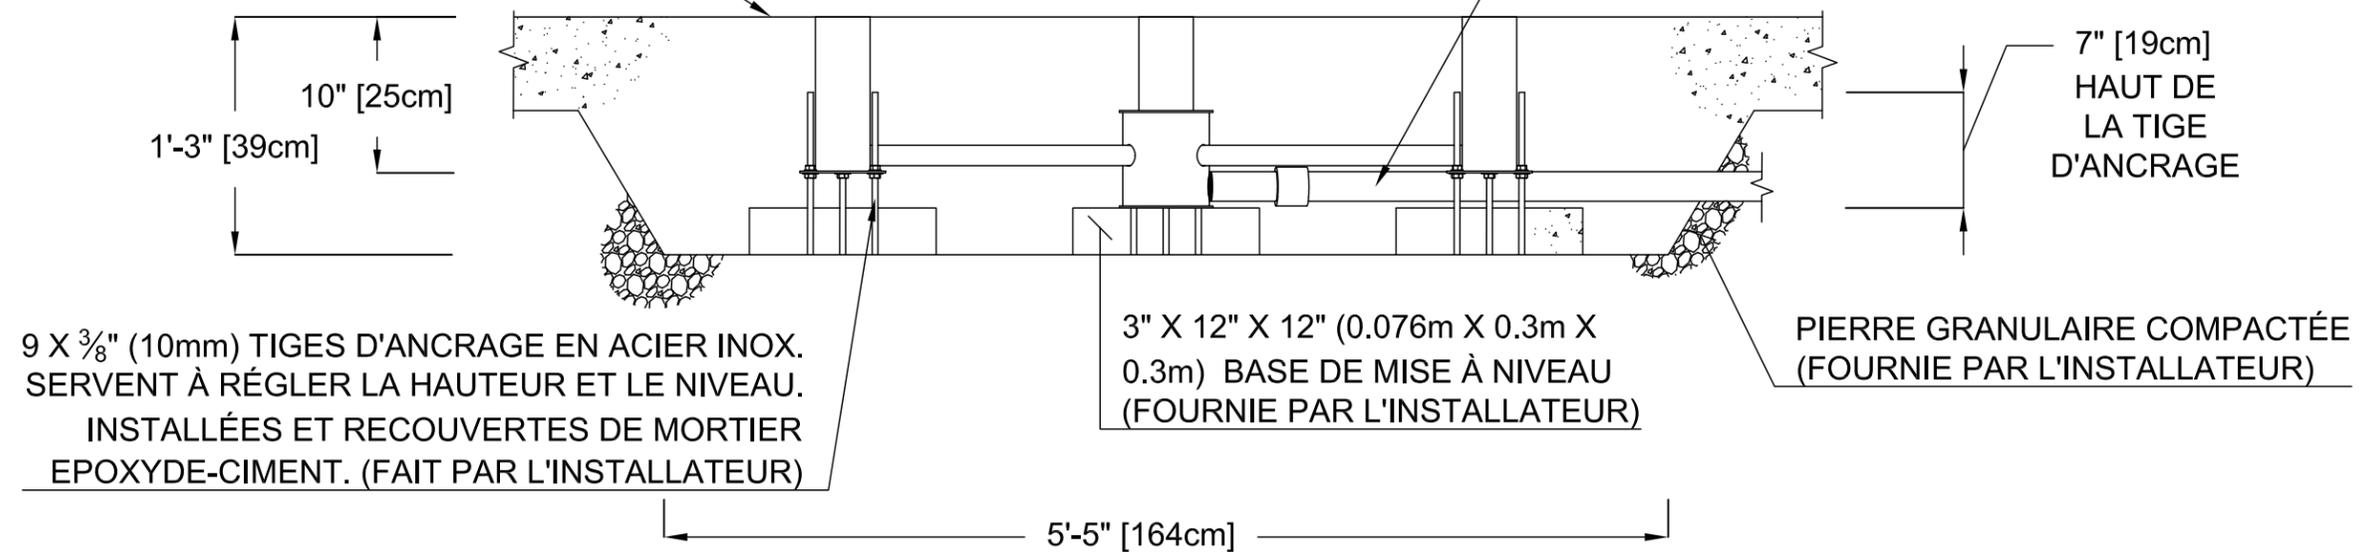

9 X 3/8" (10mm) TIGES D'ANCRAGE EN ACIER INOX. SERVENT À RÉGLER LA HAUTEUR ET LE NIVEAU. INSTALLÉES ET RECOUVERTES DE MORTIER EPOXYDE-CIMENT. (FAIT PAR L'INSTALLATEUR)

3" X 12" X 12" (0.076m X 0.3m X 0.3m) BASE DE MISE À NIVEAU (FOURNIE PAR L'INSTALLATEUR)

PIERRE GRANULAIRE COMPACTÉE (FOURNIE PAR L'INSTALLATEUR)

7" [19cm] HAUT DE LA TIGE D'ANCRAGE

NOM DU PRODUIT : JELL-EAU N°3

INFORMATION DU PRODUIT

NUMÉRO DE PRODUIT : VOR-7032.4XXX

DATE: 02/02/15

PAGE NO: 1/1

FORMAT 11"x17"

